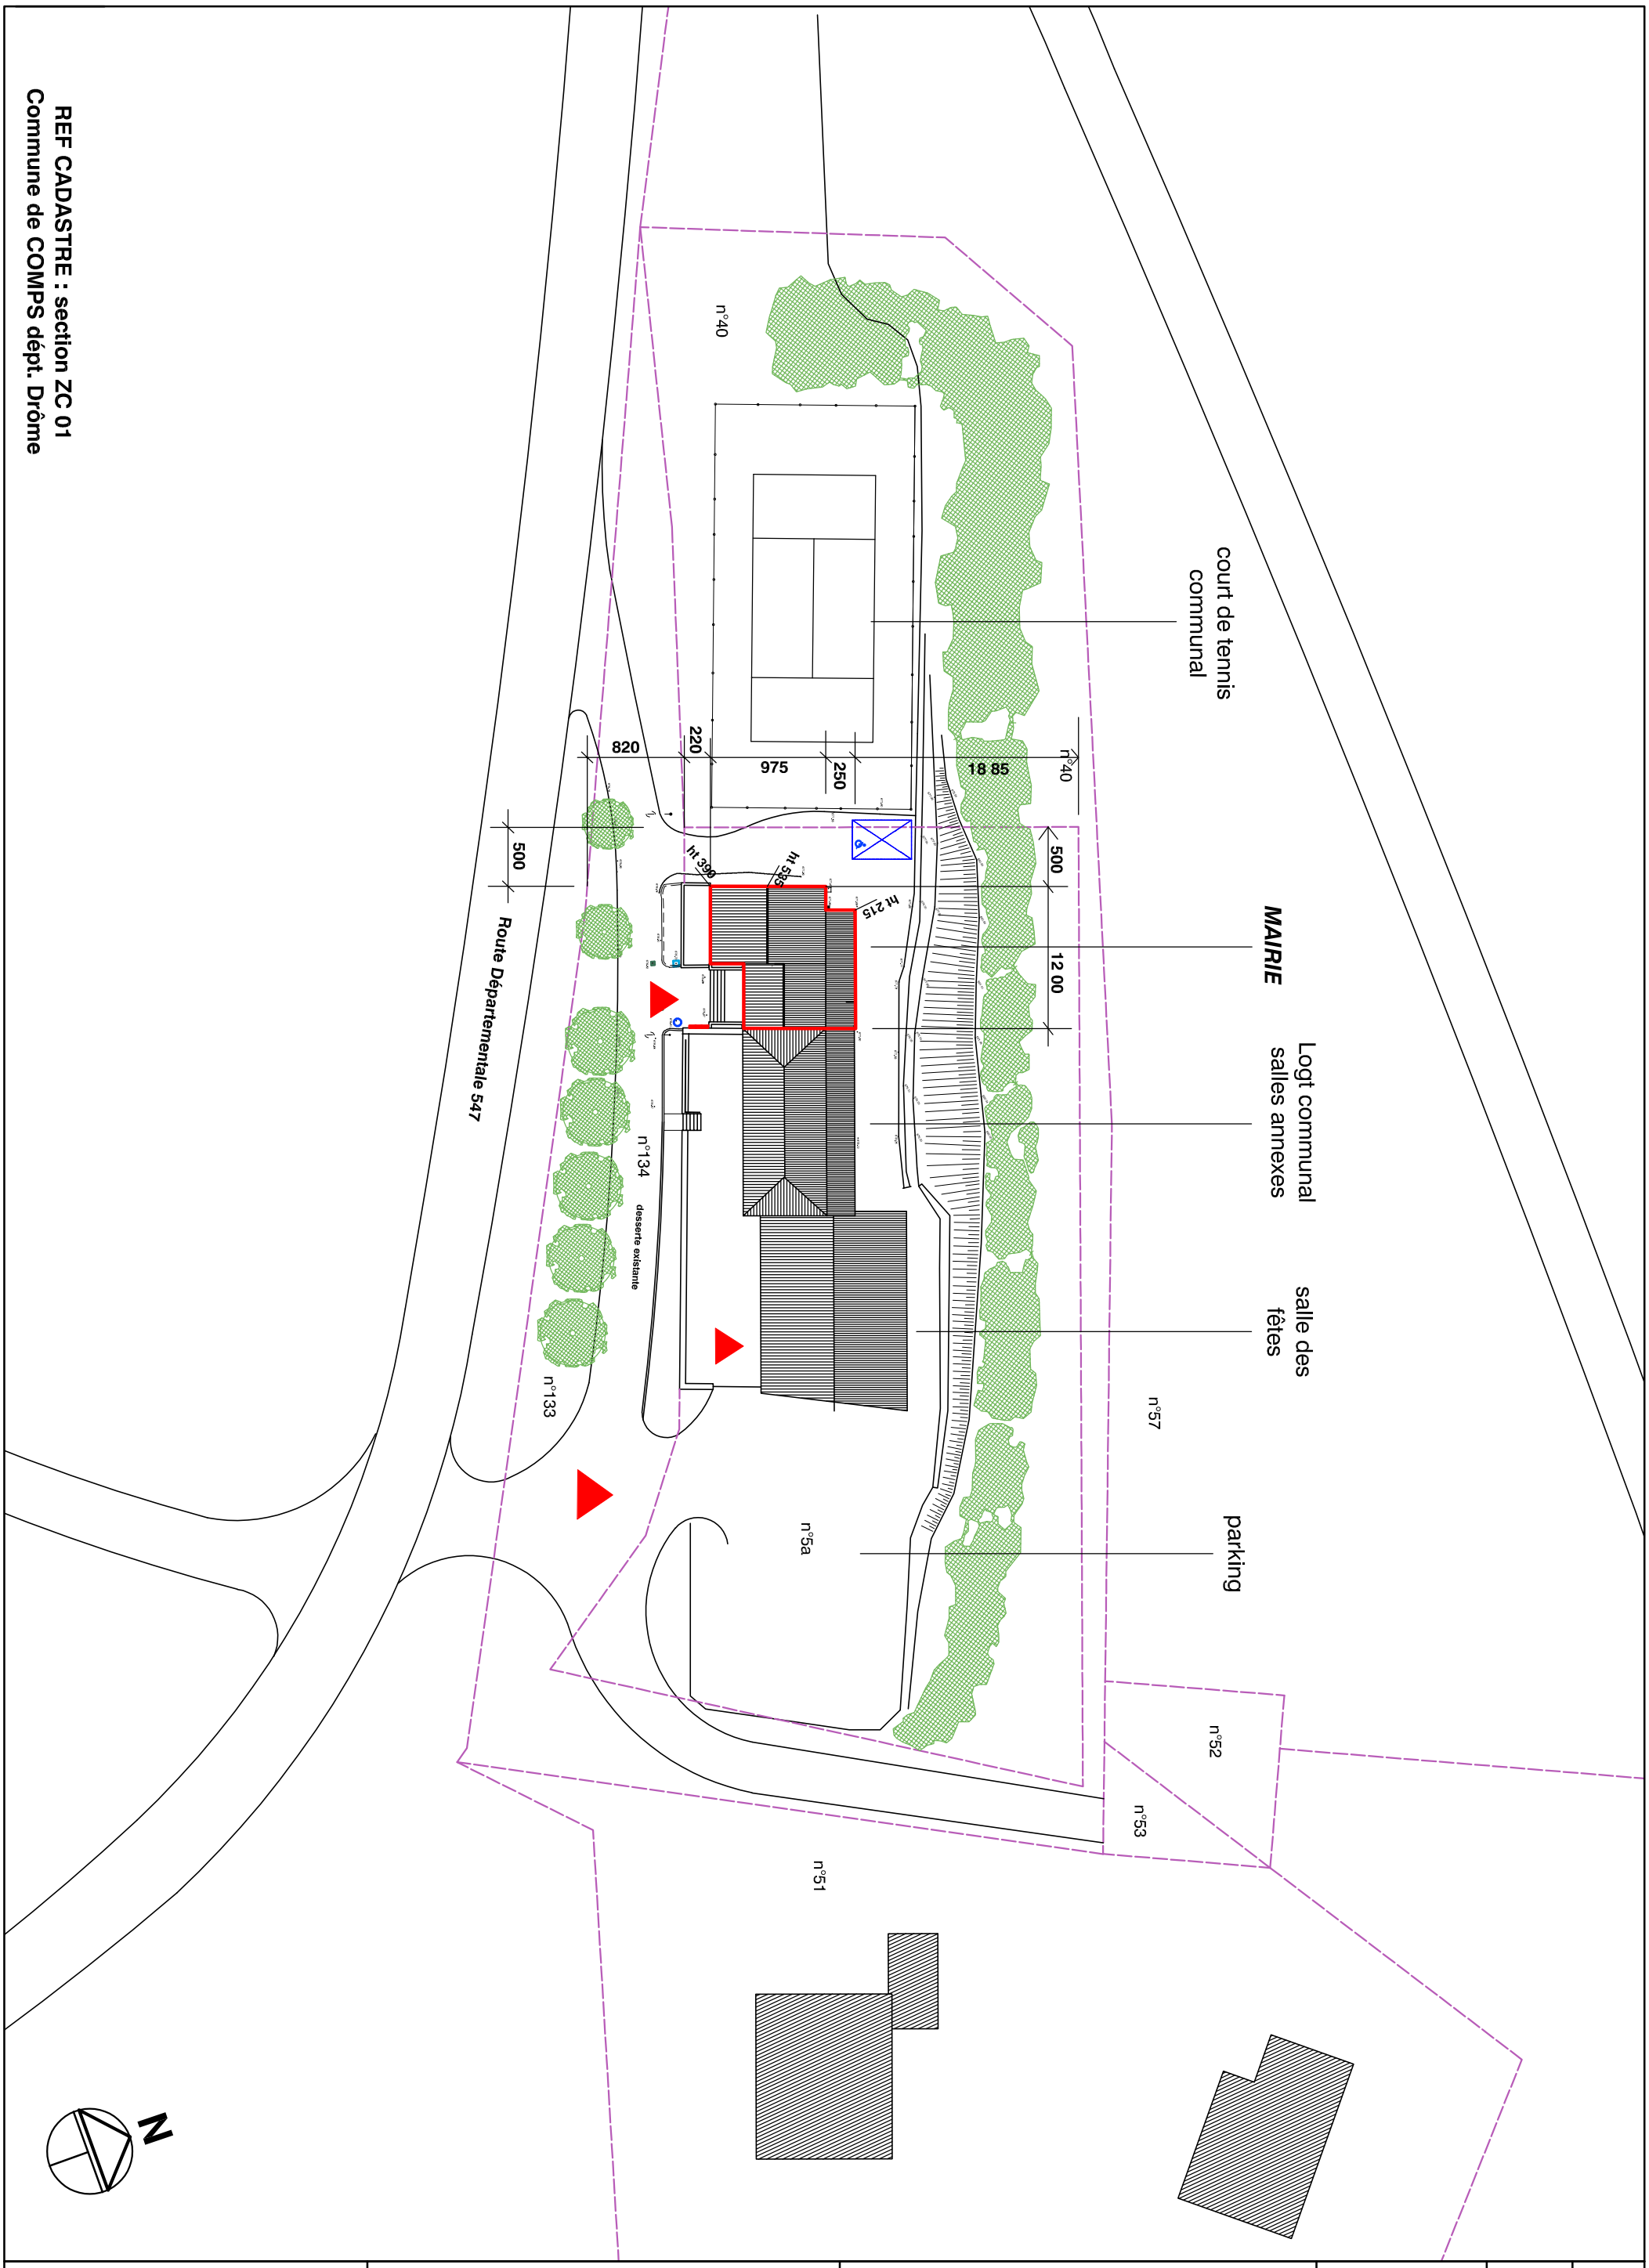

COMMUNE DE COMPS 26220	RESTRUCTURATION DE LA MAIRIE	ETAT DES LIEUX PLAN MASSE	NOV. 2022	DCE	A
8 Place de la Liberté 26220 COMPS	PEYSSON & VETTORELLO Arch. DPLG 26460 BOURDEAUX		ECH. 1/500		